

[illegible]


1	2	
---	---	---	---	---	---	---	---	---	----	----	-----

**Montebello Crossing,
250 Lafayette Avenue
(Route 59)
Village of Montebello
New York**

SHEET TITLE

**MEP:
SITE PLAN**

SHEET No. _____
OF _____

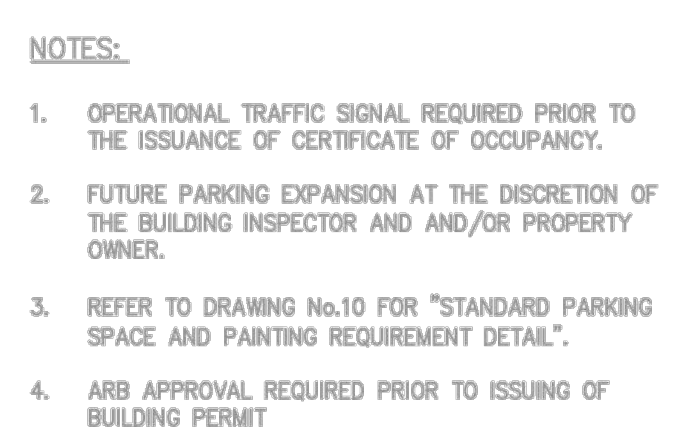

1 MEP SITE PLAN
SCALE: 1"=40'