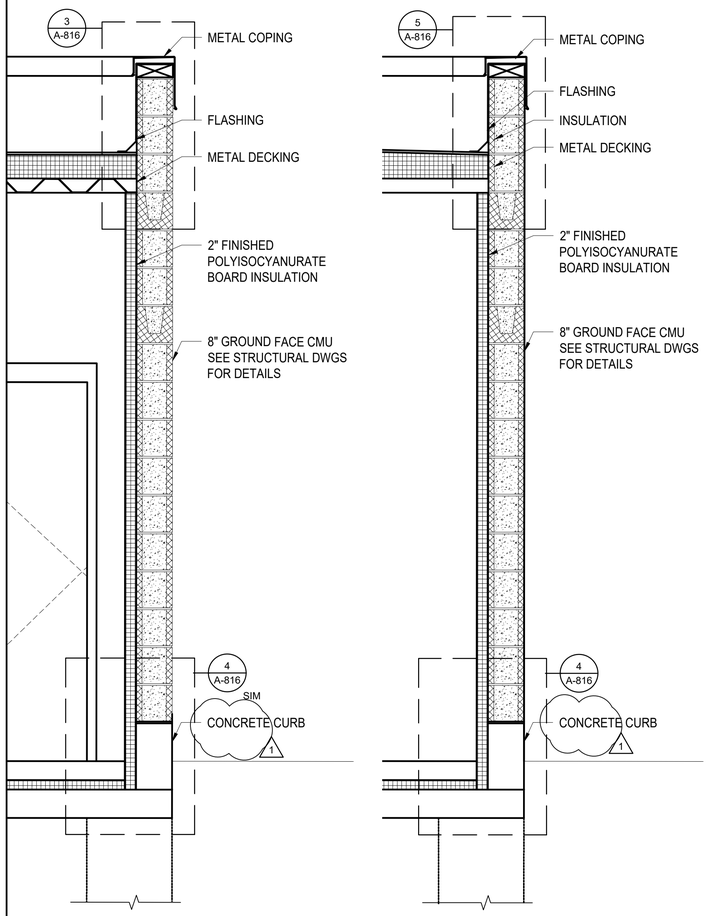

1 WALL SECTION 1
A-601 — 3/4"=1'-0" — 0 1' 2' 3'

2 WALL SECTION 2
A-601 — 3/4"=1'-0" — 0 1' 2' 3'

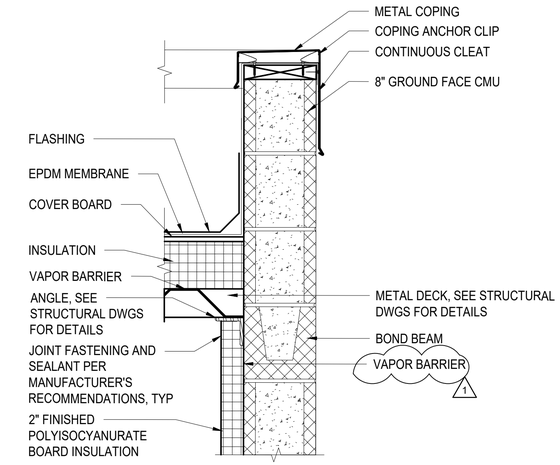

3 DETAIL AT ROOF
1 1/2"=1'-0" — 0 1' 1' 6"

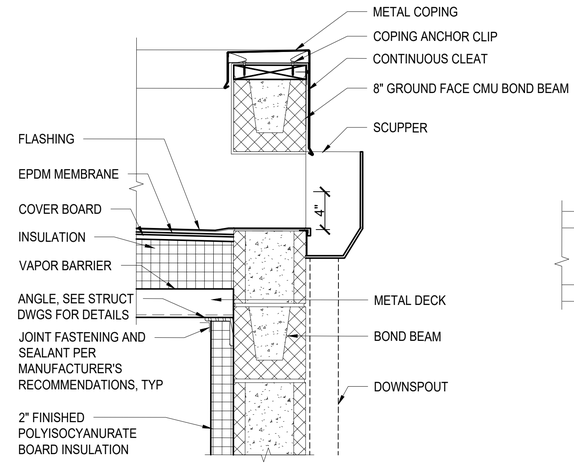

5 DETAIL AT SCUPPER
1 1/2"=1'-0" — 0 1' 1' 6"

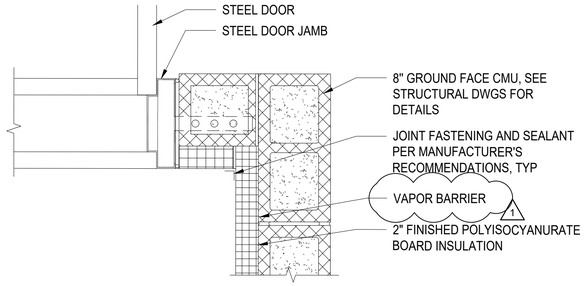

6 PLAN DETAIL AT DOOR
A-601 — 1 1/2"=1'-0" — 0 1' 1' 6"

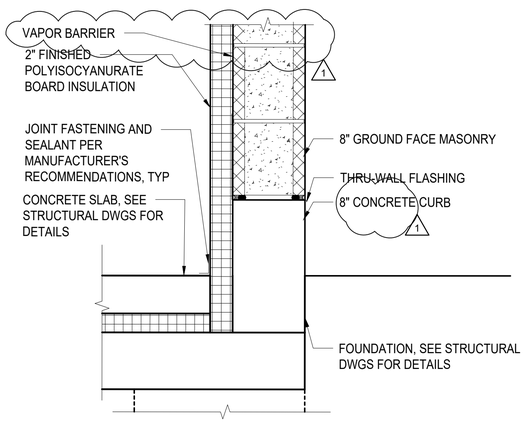

4 DETAIL AT CONCRETE CURB
1 1/2"=1'-0" — 0 1' 1' 6"

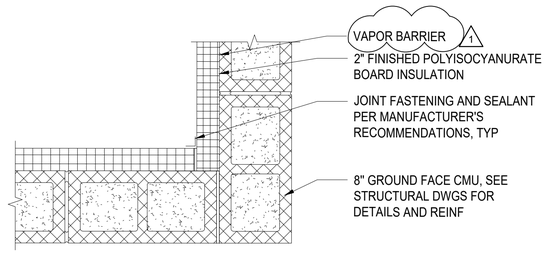

7 PLAN DETAIL AT CORNER
A-601 — 1 1/2"=1'-0" — 0 1' 1' 6"

100% RFC SUBMISSION

DESIGNED	PL
DRAWN	GD
CHECKED	EC
APPROVED	PL

NO.	DATE	REVISION	DRWN	CHKD	APPVD
1	09/27/21	ADDENDUM 5	VJD	PL	PL

NO.	DATE	CONFORMED	DRWN	CHKD	APPVD

REVISION

STV 100 Years
225 PARK AVENUE SOUTH,
NEW YORK, NY 10003

MTA Metro-North Railroad
420 Lexington Avenue
New York, NY 10017

TITLE
HARTSDALE AND SCARSDALE STATION IMPROVEMENTS

ELEVATOR MACHINE ROOM
PLAN AND SECTION DETAILS

HARTSDALE STATION

CONTRACT NO.
1000106733

SCALE: AS NOTED
DATE: 08/03/2021

DRAWING NO.
HTD-A-816

SHEET 48 OF 99