


8 SCALE:



9 DUC  
SCALE

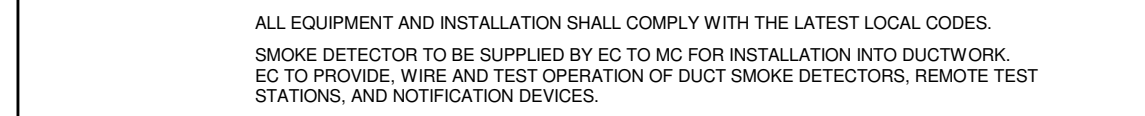

3 EMPLOYEE  
SCALE: NONE




GENERAL NOTES  
A. PROVIDE LOG

5 TFI  
SCALE:



⑧ ENLARGE  
 $1/4" = 1'-0"$

SCALE: NONE

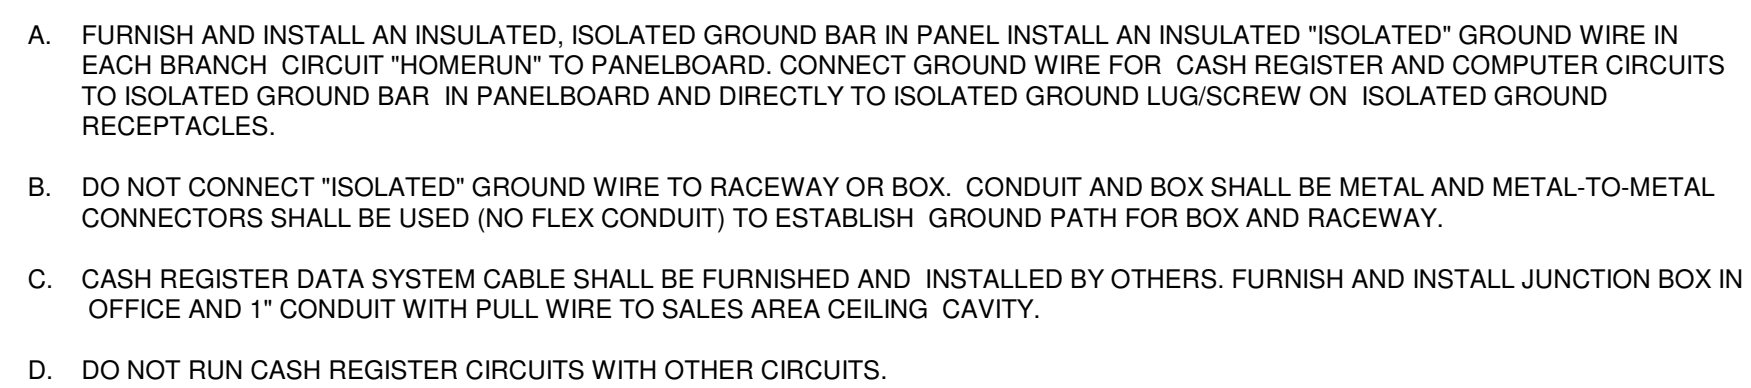

6 CAS  
SCALE



4. TELOC DA  
SCALE: NONE